


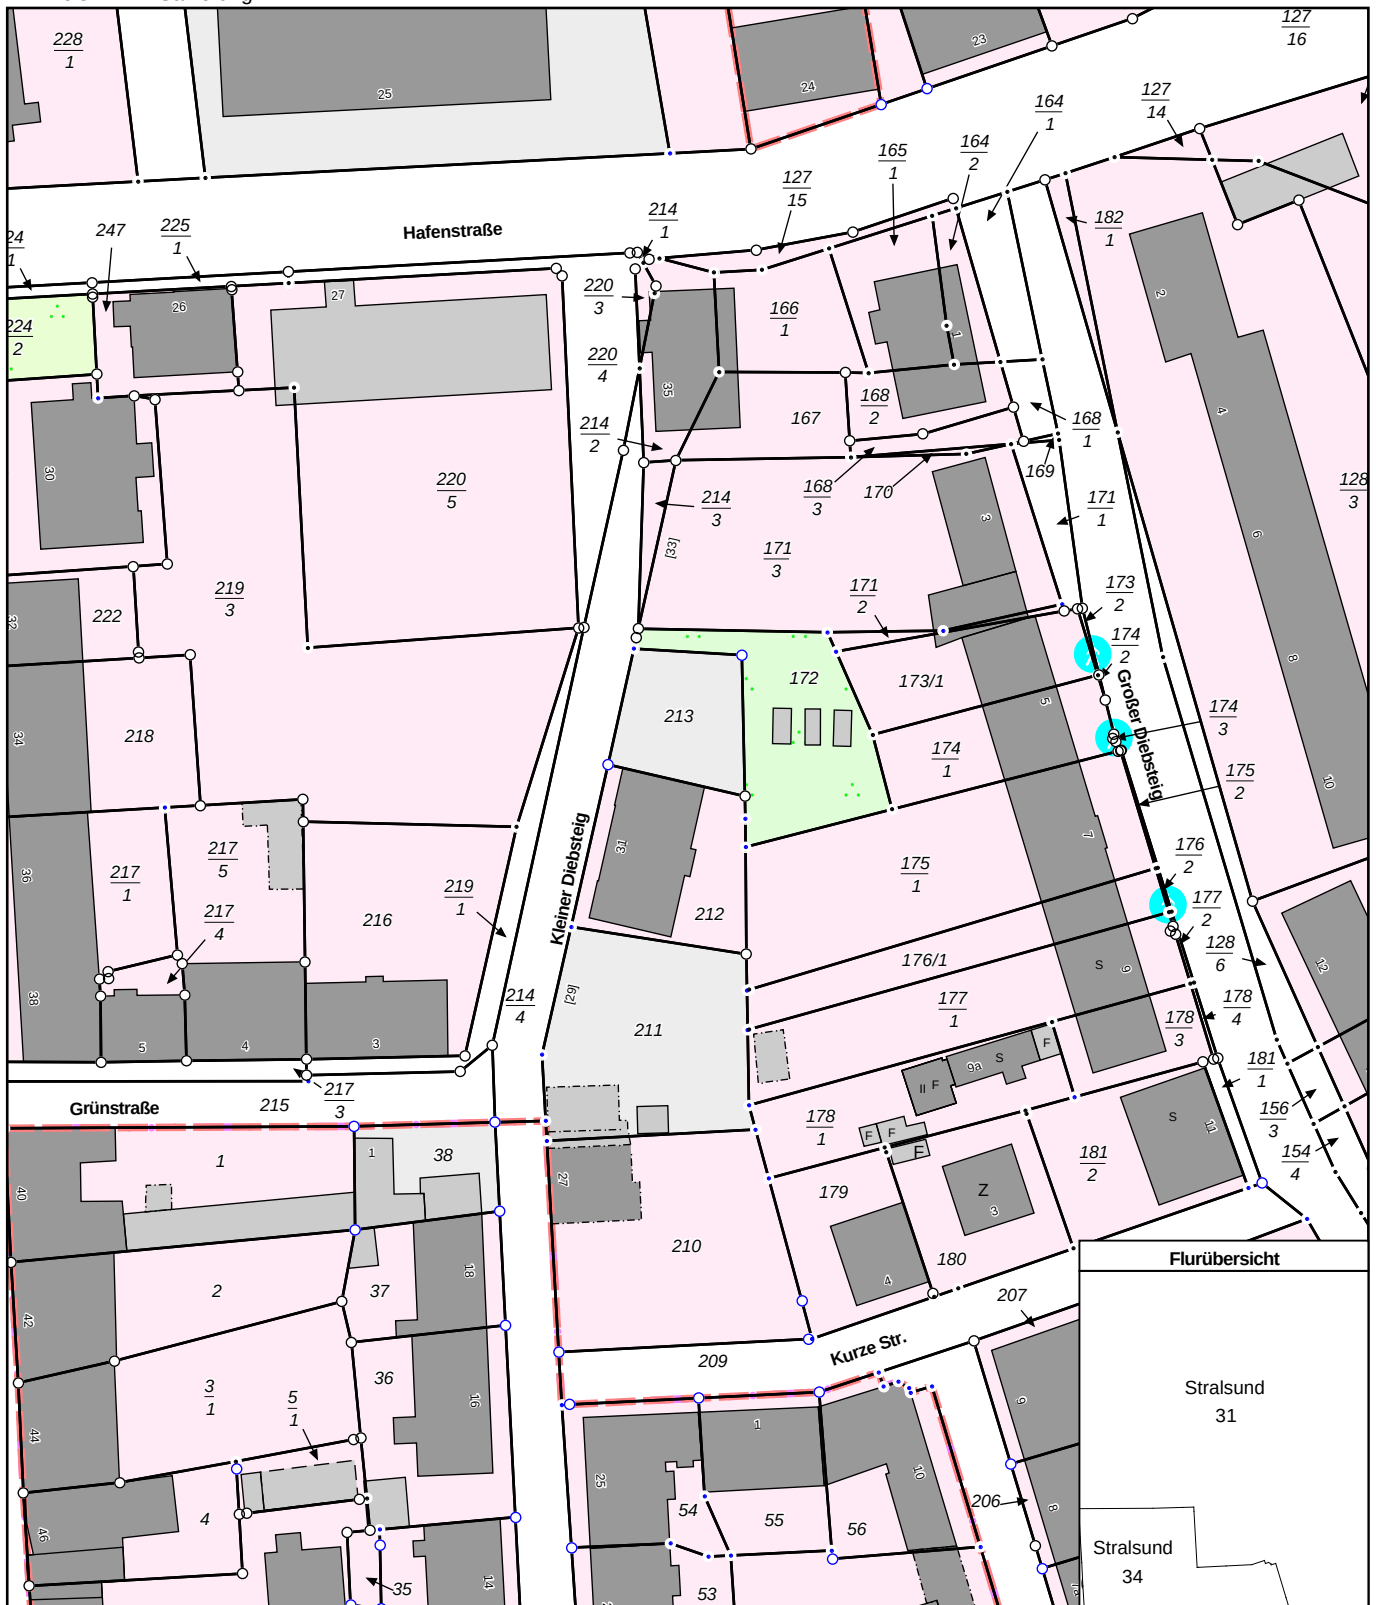

Erstellt am 16.11.2021

Gemarkung: Stralsund (13 2576)
Flur: 31
Flurstück: 213
Hinweis: Sanierung

Gemeinde: Stralsund, Hansestadt (13 0 73 088)
Landkreis Vorpommern-Rügen
Lage: Am Kleinen Diebsteig



0 10 20 30 Meter

Maßstab 1:1000

© Vermessungs- und Geoinformationsbehörden Mecklenburg-Vorpommern
Vervielfältigung, Weiterverarbeitung, Umwandlung, Weitergabe an Dritte oder Veröffentlichung bedarf der Zustimmung der zuständigen Vermessungs- und Geoinformationsbehörde. Davon ausgenommen sind Verwendungen zu innerdienstlichen Zwecken oder zum eigenen, nicht gewerblichen Gebrauch (§ 34 Abs. 1 GeoVermG M-V).